


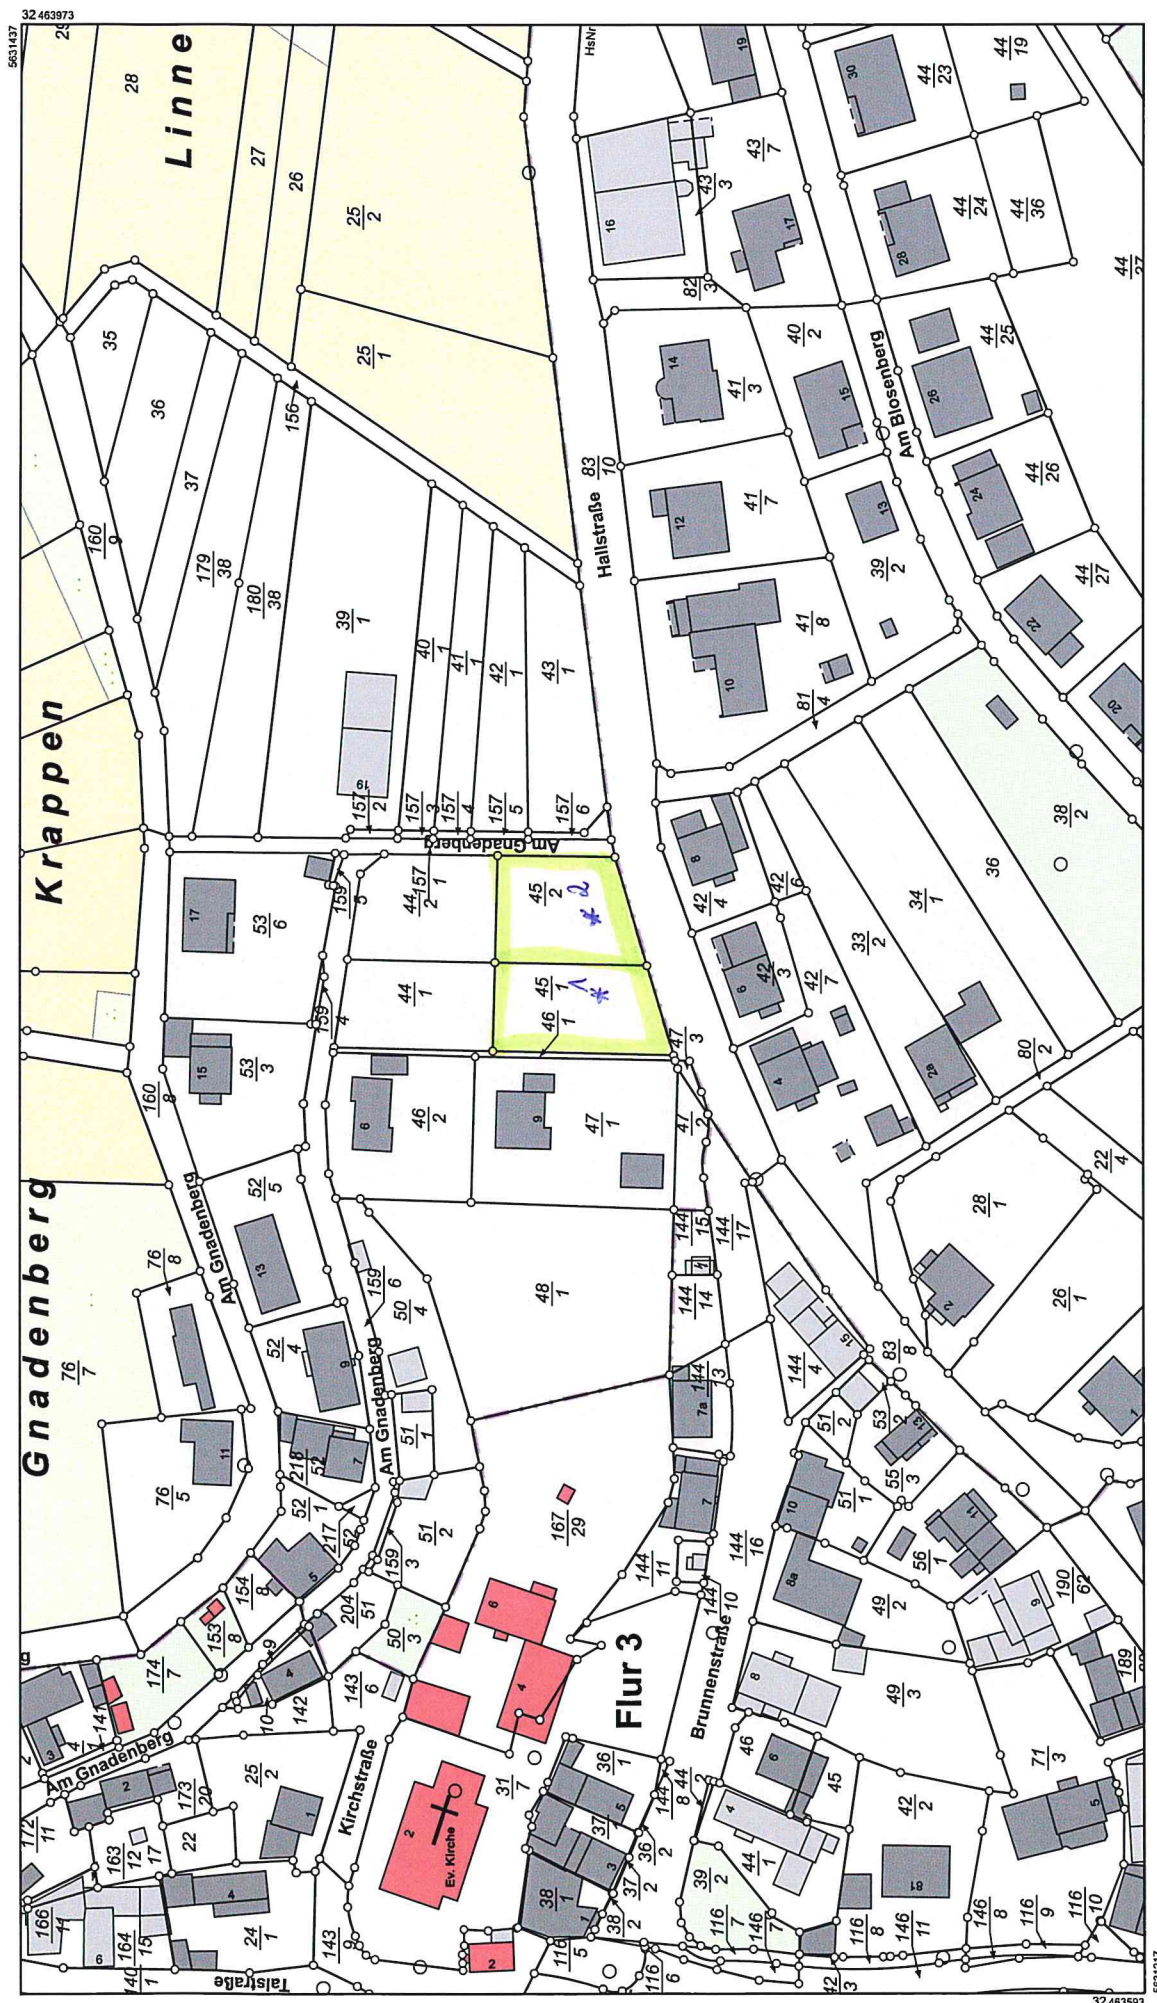

Maßstab 1:1000



Meter

Vervielfältigung nur erlaubt, soweit die Vervielfältigungsstücke demselben Nutzungszweck wie die Originalausgaben dienen.
§18 Abs. 2 des Hessischen Vermessungs- und Geoinformationgesetzes vom 6. September 2007 (GVBl. I S. 548), zuletzt geändert durch Artikel 29 des Gesetzes vom 3. Mai 2018 (GVBl. S. 82)



Amt für Bodenmanagement Marburg
Robert-Koch-Straße 17
35037 Marburg

**Auszug aus dem
Liegenschaftskataster**
Liegenschaftskarte 1 : 1000
Hessen

Erstellt am 24.01.2020
Antrag: 200529849-1
AZ: FKE_Pfeiffer_ZVI2.1

Flurstück: 45/1
 Flur: 4
 Gemeinde: Steffenberg
 Kreis: Marburg-Biedenkopf
 Gemarkung: Obereisenhausen Regierungsbezirk: Gießen

6028 6029